LEGENDA

- FO — Posa NUOVO ARMADIO
- INFRASTRUTTURA NUOVA POSA
- INFRASTRUTTURA ESISTENTE
- INFRASTRUTTURA DI NUOVA POSA SU STRADA STATALE SS - 292
- INFRASTRUTTURA ESISTENTE SU STRADA STATALE SS - 292
- POZZETTO DI NUOVA POSA 125*80
- POZZETTO DI NUOVA POSA 125 * 80 - SU STRADA STATALE
- POZZETTO ESISTENTE

COMUNE DI FLUSSIO

Provincia di Oristano

Progetto per l'esecuzione di opere civili in suolo pubblico in aree Urbane ed Extra Urbane (art.49 D.Lgs 259 /03) per la realizzazione di impianti tecnologici di fibra ottica per la nuova rete Comunale

Data_Luglio 2024

Tavola 2:

Scavi - armadio 1

Scala_1:1000

TIM

Pantuma Srl

PANT[Ù]MA

Sede_Via Palermo n°6 09126 Cagliari (Ca)

Mobile_+39_3402325640

Mail_ugolorenzo@pantuma.com
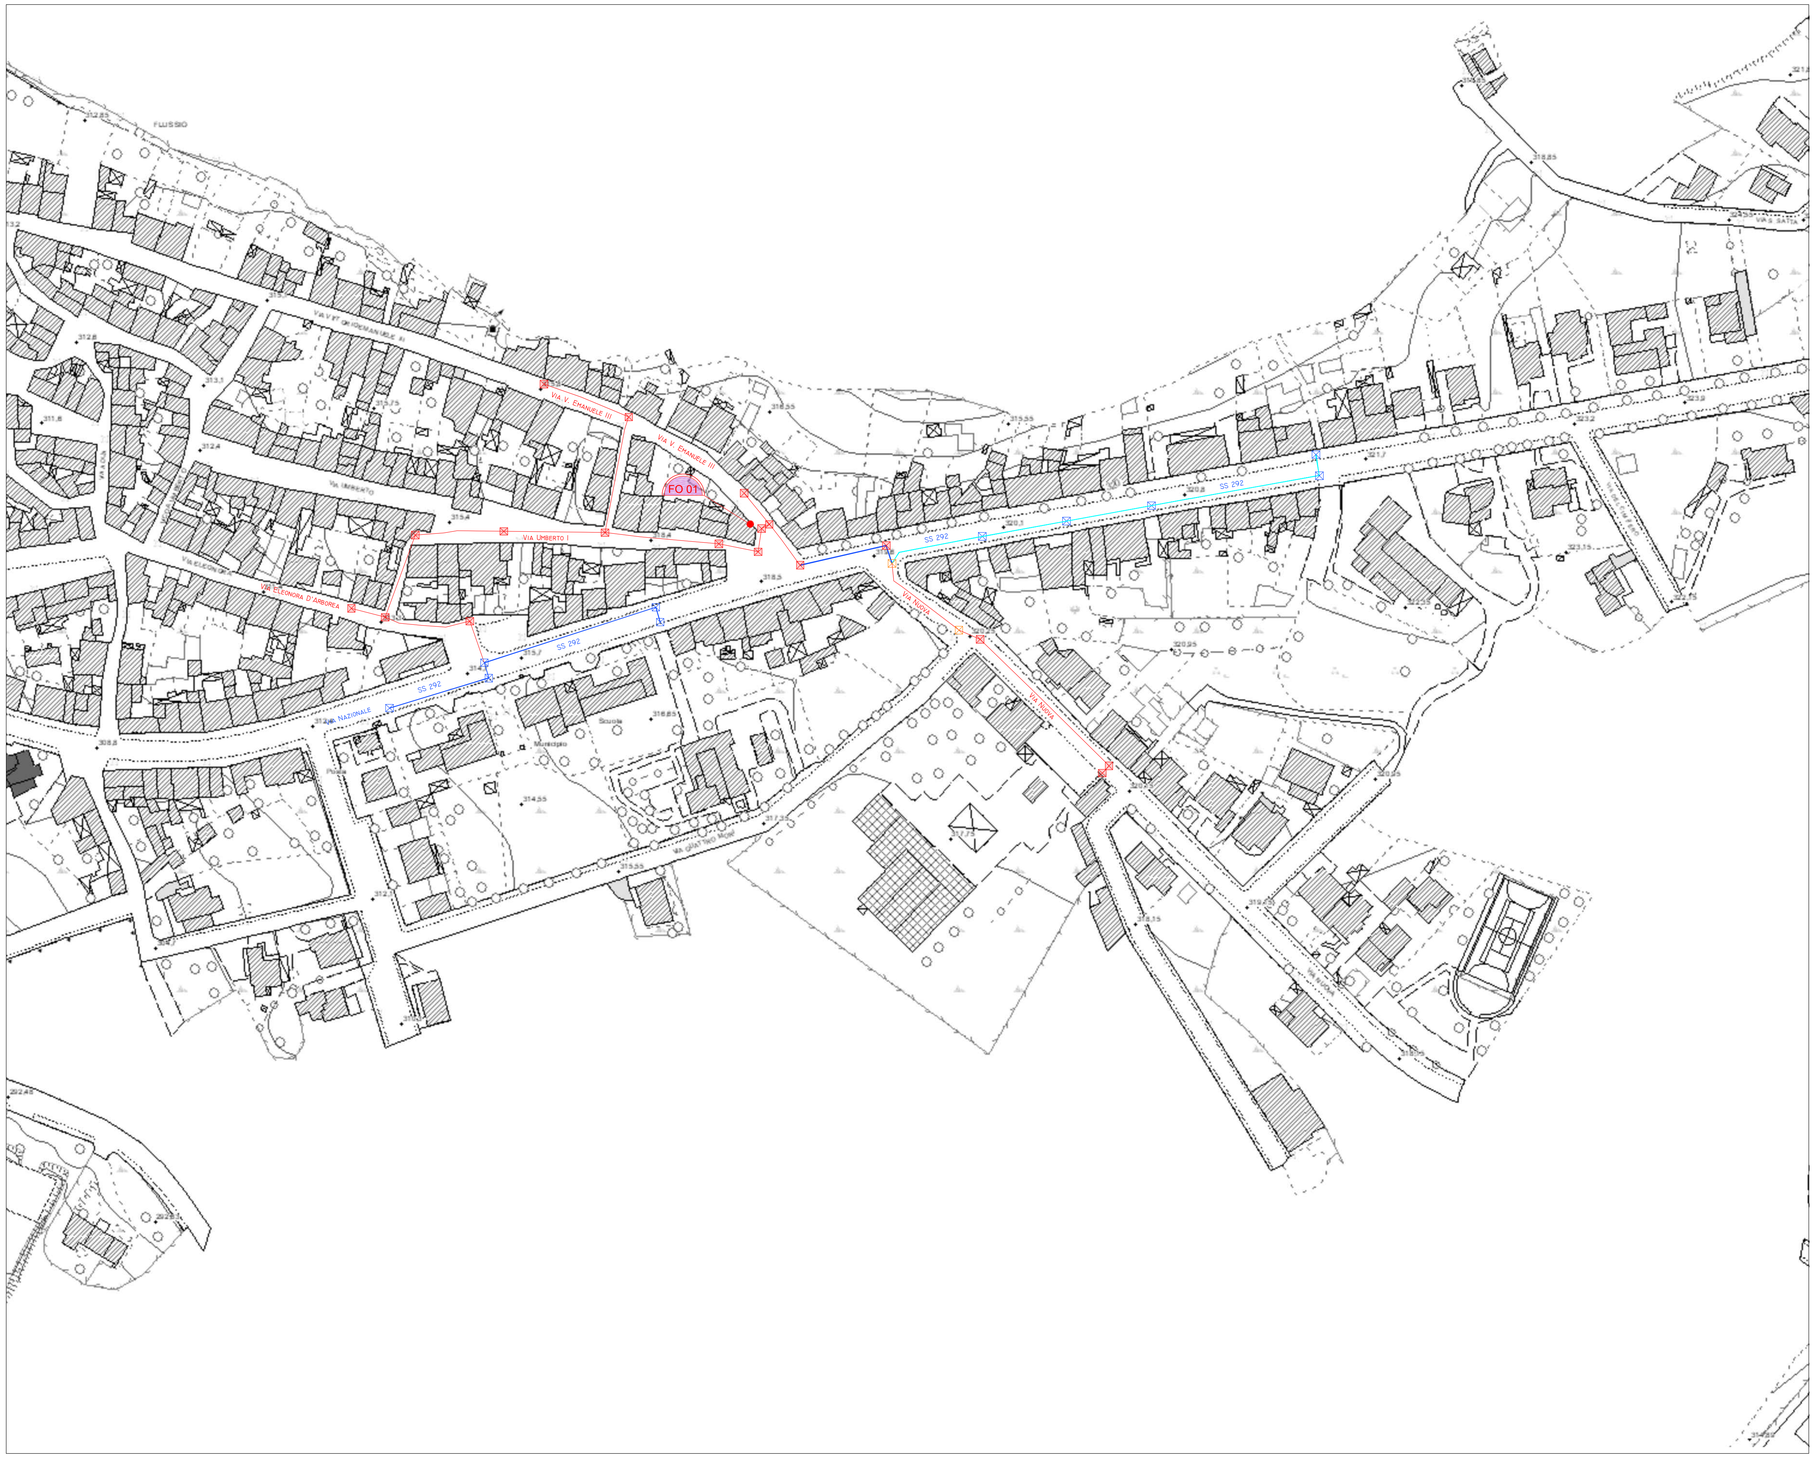
Pec_ugolorenzo.loi@ingpec.eu